

# 千田地区下水道築造 23-4号工事

## 急曲線施工・既設人孔到達

- 発注者：広島市下水道局施設部管路課
- 場所：広島市中区大手町四丁目ほか1町地内
- 施工：株式会社 田村建設
- 呼び径：φ1000mm（推進タイプ）
- 推進延長：413.600m
- 土被り：5.08m
- 地下水位：GL-1.39m
- 土質：砂質土
- N値：9.5
- 礫率：0%
- 最大礫径：2mm
- 線形：R700・R28・R200
- その他：既設人孔に到達




掘進機吊り降り状況




掘進機設置状況

## 推進力変移グラフ

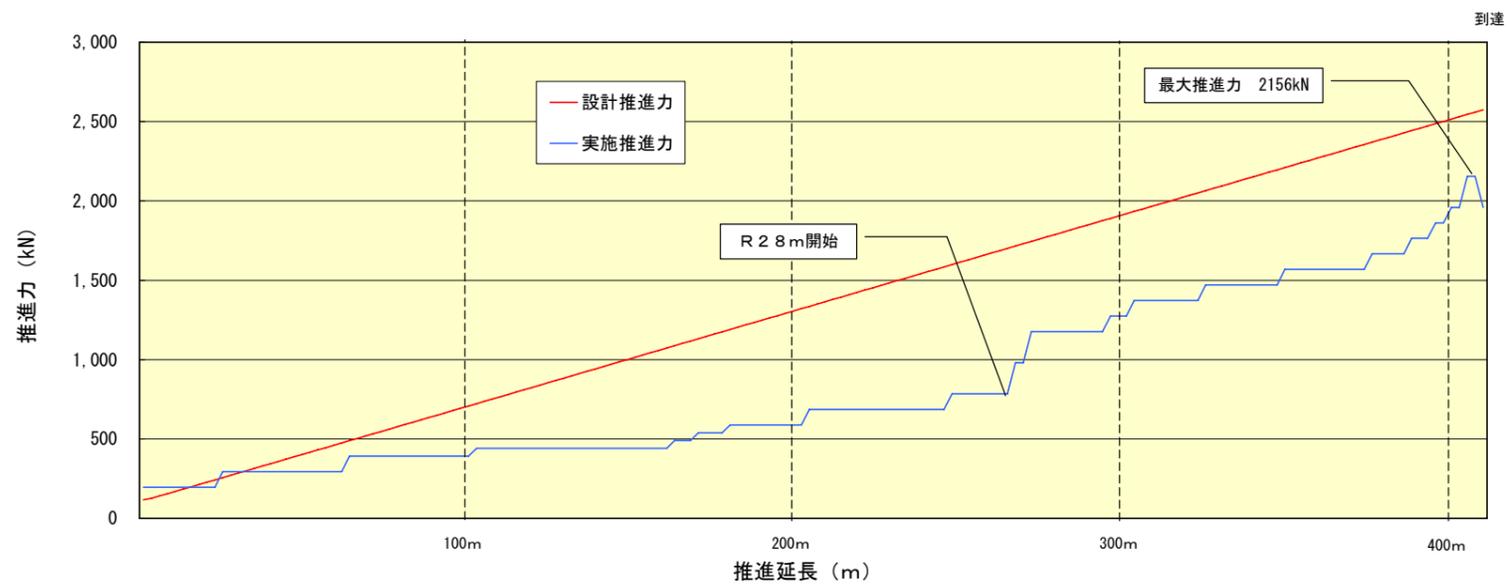

## 路線図

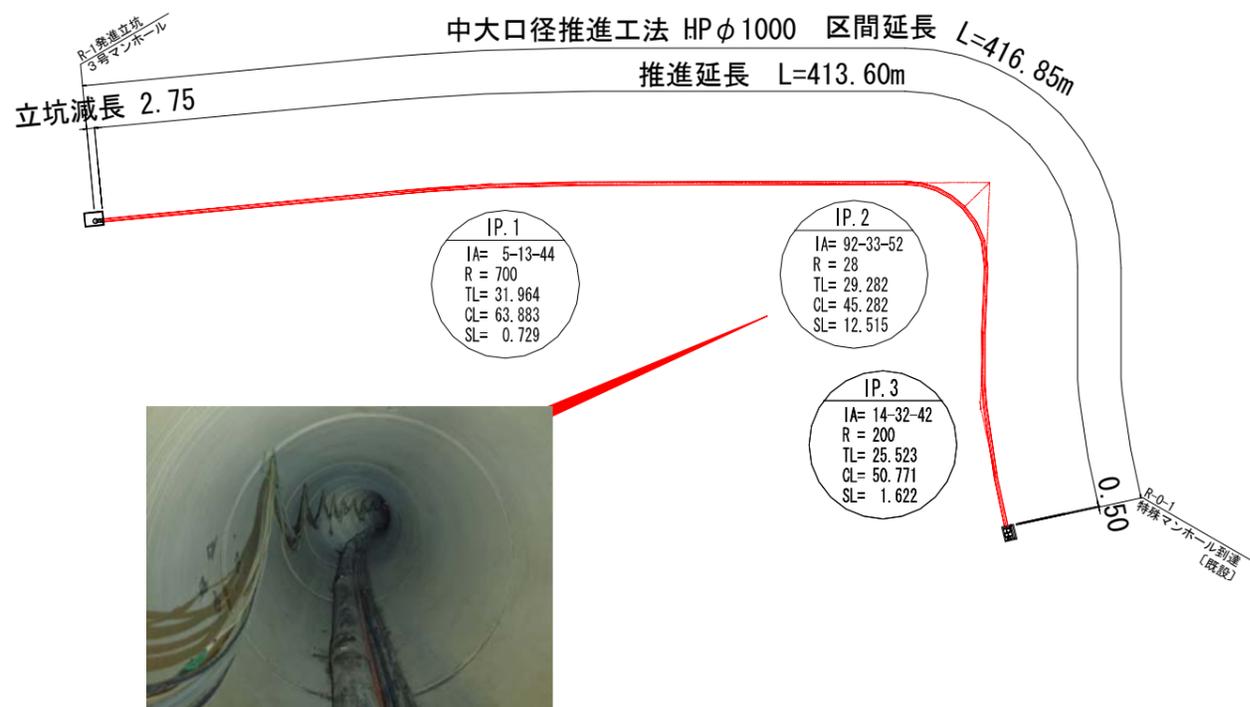

## 施工結果

実施推進力 設計推進力の84%程度  
 施工精度 センター 右21mm ~ 左17mm レベル -13mm ~ -22mm

## 既設人孔到達

